



**ПРОГРАММА КОМПЛЕКСНОГО РАЗВИТИЯ СОЦИАЛЬНОЙ ИНФРАСТРУКТУРЫ ОТРАДО-КУБАНСКОГО СЕЛЬСКОГО ПОСЕЛЕНИЯ ГУЛЬКЕВИЧСКОГО РАЙОНА КРАСНОДАРСКОГО КРАЯ
НА 2016-2028 ГОДА**

Социально-значимые объекты п. Ботаника, х. Мирный Пахарь

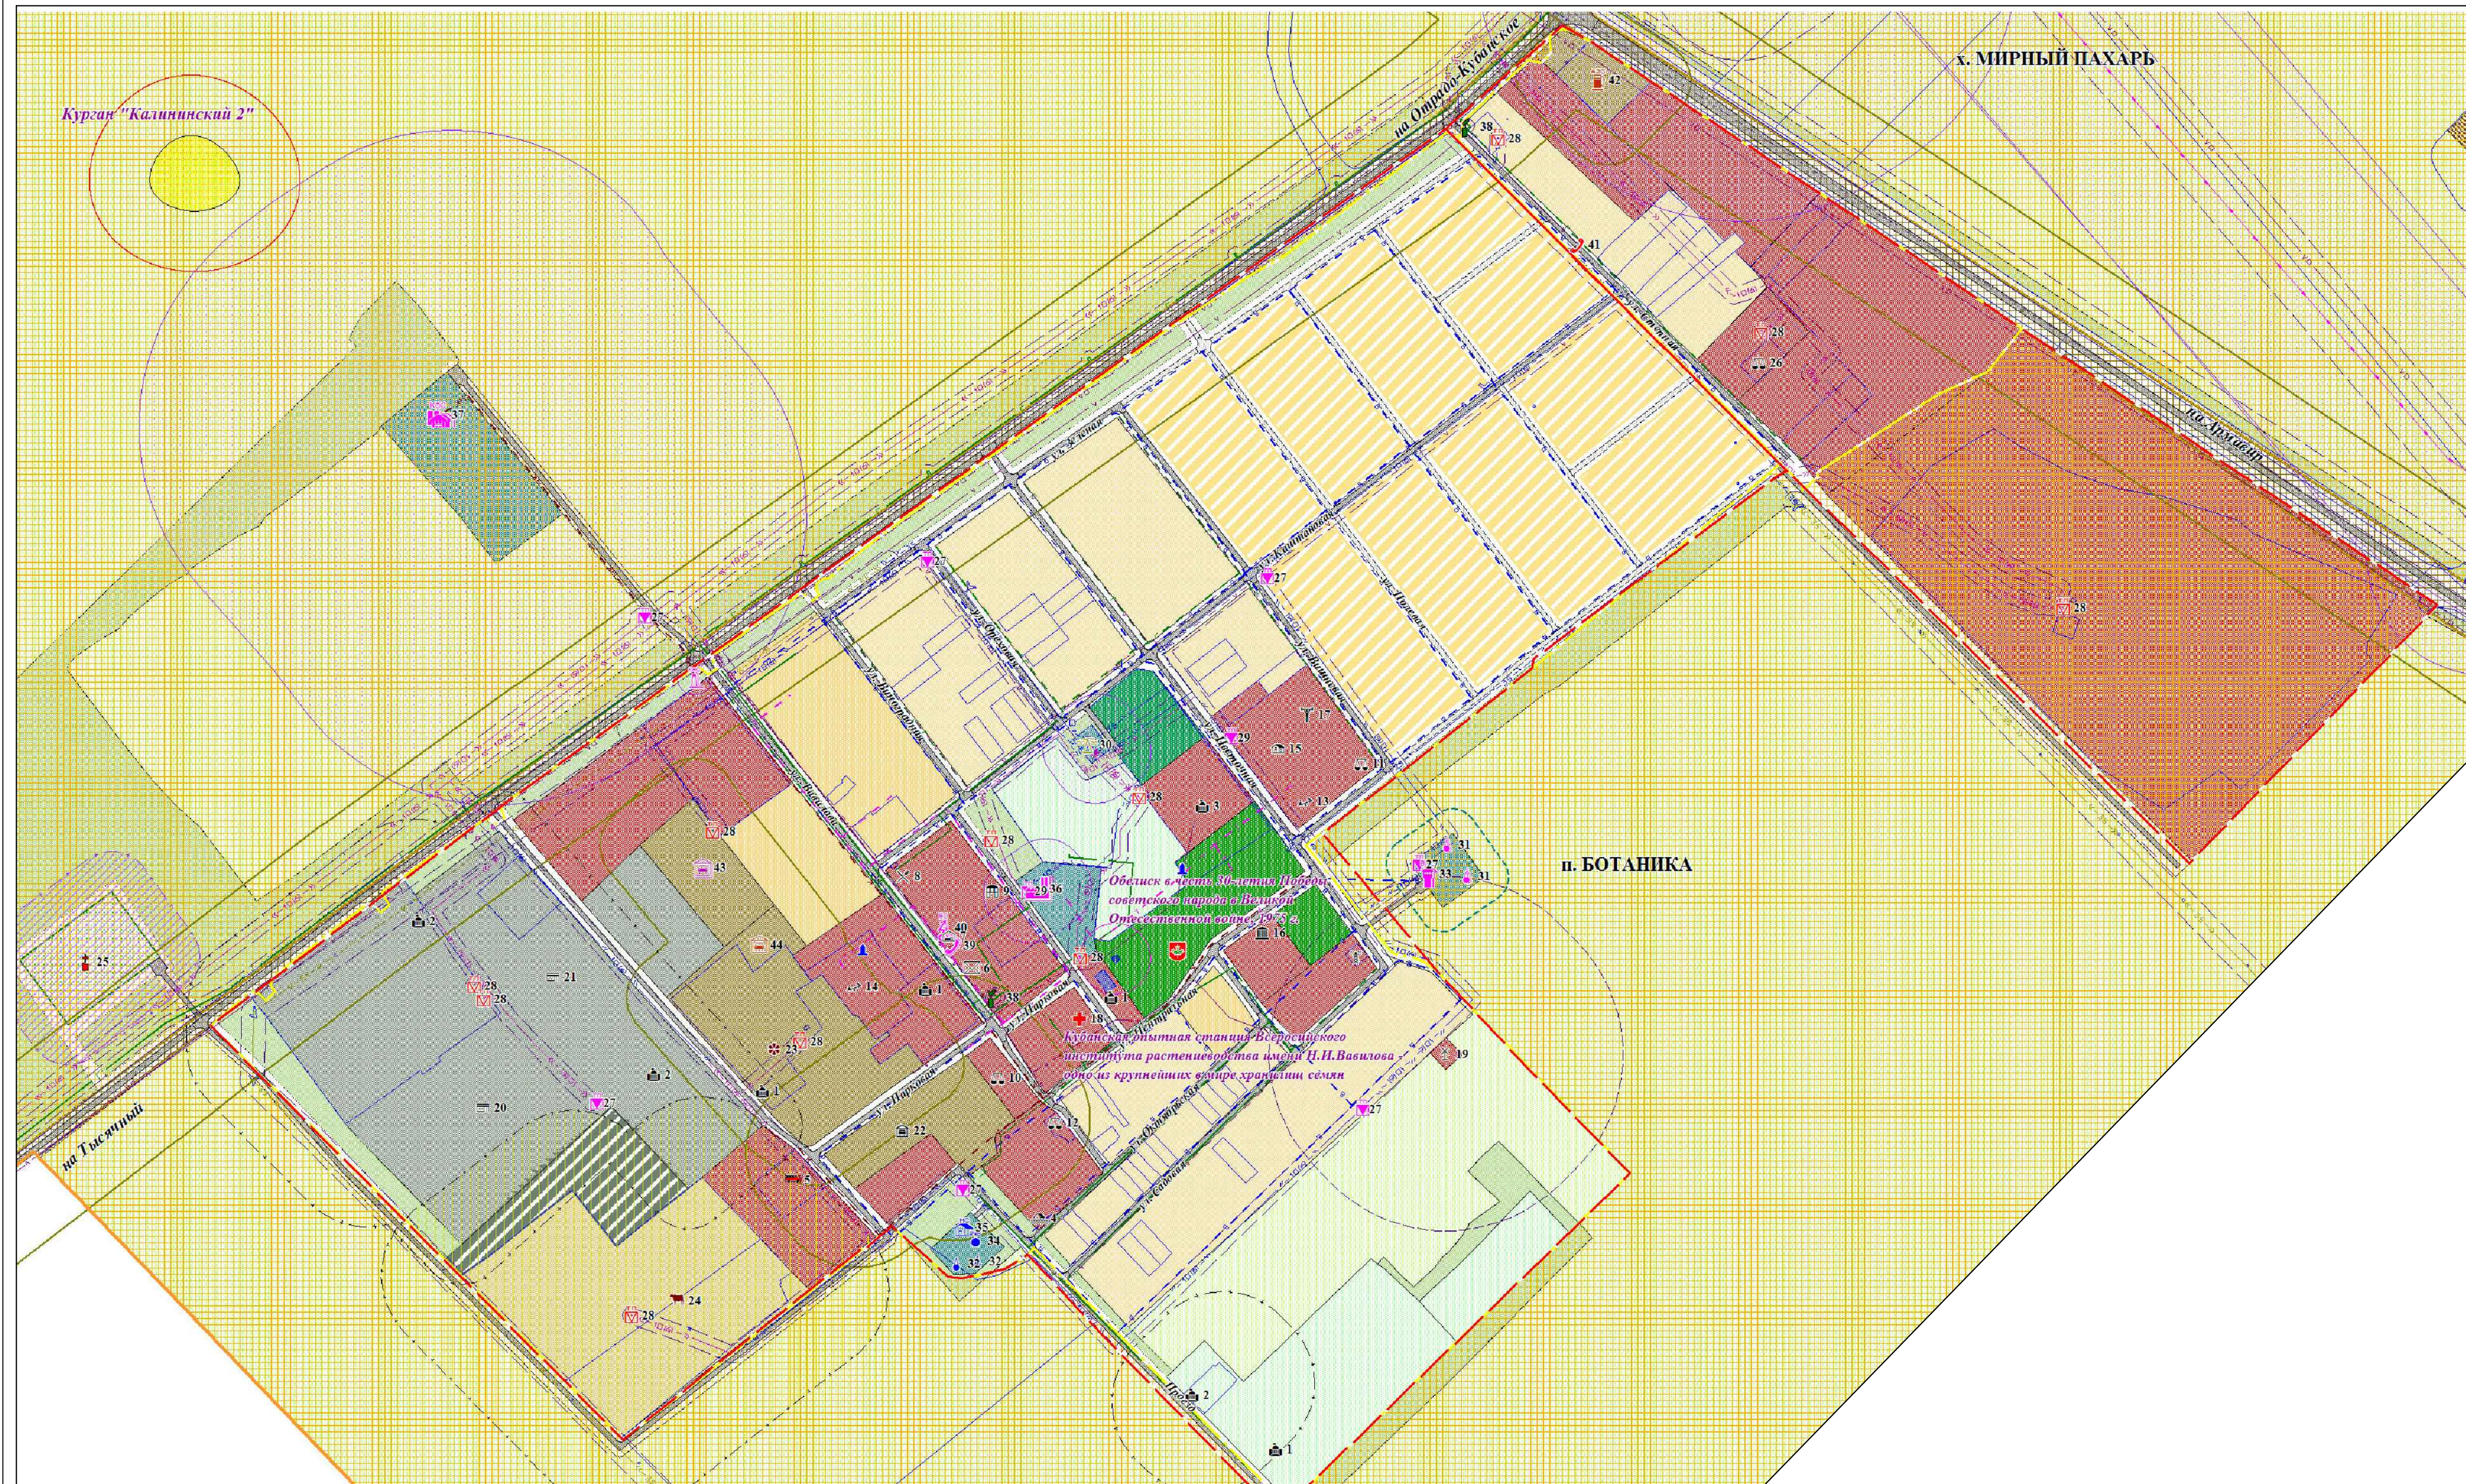


ЭКСПЛИКАЦИЯ СОЦИАЛЬНО-ЗНАЧИМЫХ ОБЪЕКТОВ п. БОТАНИКА, х. МИРНЫЙ ПАХАРЬ				
№ п/п	Наименование объекта	Единица измерения	Мощность объекта	Статус объекта
1	Административное здание	объект	-	Сохраняемый
2	Коттеджа	объект	-	Сохраняемый
3	Кубанский генетический банк семян	объект	1	Сохраняемый
4	Баня	мест	-	Сохраняемый
5	Пожарная часть	объект	1	Сохраняемый
6	Почта. АТС. Коттеджа "ООО НПОФ НИКАС". Коттеджа "ООО НПОФ Висеренде"	объект/номер	-	Сохраняемый
7	Гостиница. Бар "Agat". Магазин	мест/мест/ кв.м. торг. площ.	-	Сохраняемый
8	Кафе	мест	50	Пректируемый
9	Совокупное бытового обслуживания	раб. мест	5	Пректируемый
10	Торговый комплекс	кв.м. торг. площ.	2000	Реконструируемый
11	Магазин	кв.м. торг. площ.	50	Пректируемый
12	Магазин	кв.м. торг. площ.	-	Сохраняемый
13	Детский сад №1	мест	50	Пректируемый
14	Детский сад №9	мест	50	Реконструируемый
15	Школа. Спортивный зал	мест/м2 площ. пола	150/162	Пректируемый
16	Дом культуры. Библиотека	мест/т.м. ед. хранения	300/10,4	Реконструируемый
17	Спортивная площадка	га	0,3	Пректируемый
18	Попилищная, аптека	посещ. в смену	20/1	Пректируемый
19	Агрометеорологическая станция	объект	1	Сохраняемый
20	Склады	объект	1	Пректируемый
21	Склады	объект	1	Реконструируемый
22	Ремонтно-механическая мастерская НПО КОС-МАИИС. Автодорожный парк	объект	1	Сохраняемый
23	Научно-семеноводческая фирма "Элита Кубань"	объект	1	Сохраняемый
24	Молочно-говяжья ферма	объект	1	Пректируемый
25	Кладбище	объект	1	Пректируемый
26	Магазин	кв.м. торг. площ.	50	Реконструируемый
27	Трансформаторная подстанция	кВА	-	Пректируемый
28	Трансформаторная подстанция	кВА	-	Сохраняемый
29	Трансформаторная подстанция	кВА	-	Реконструируемый
30	Полиглотная подстанция 35 кВ	МВА	-	Сохраняемый
31	Скважина для забора воды	куб.м/сут	-	Пректируемый
32	Скважина для забора воды	куб.м/сут	-	Сохраняемый
33	Водоочистные очистные сооружения	куб.м/сут	297	Пректируемый
34	Резервуар для хранения воды	куб.м/сут	-	Сохраняемый
35	Насосная станция	куб.м/сут	-	Сохраняемый
36	Котельная №18	Гкал/час	8	Реконструируемый
37	Канализационные очистные сооружения	куб.м/сут	240	Реконструируемый
38	Газорегуляторный пункт	куб.м/ч	-	Сохраняемый
39	Автоматическая телефонная станция	номер	408	Реконструируемый
40	Вышка связи	Вт	-	Пректируемый
41	Таксофон	номер	1	Сохраняемый
42	АЗС	колоннок	2	0
43	Грядки индивидуального участка	машино-мест	94	Пректируемый
44	Грядки индивидуального участка	машино-мест	40	Сохраняемый

Социально-значимые объекты х. Старомавринский

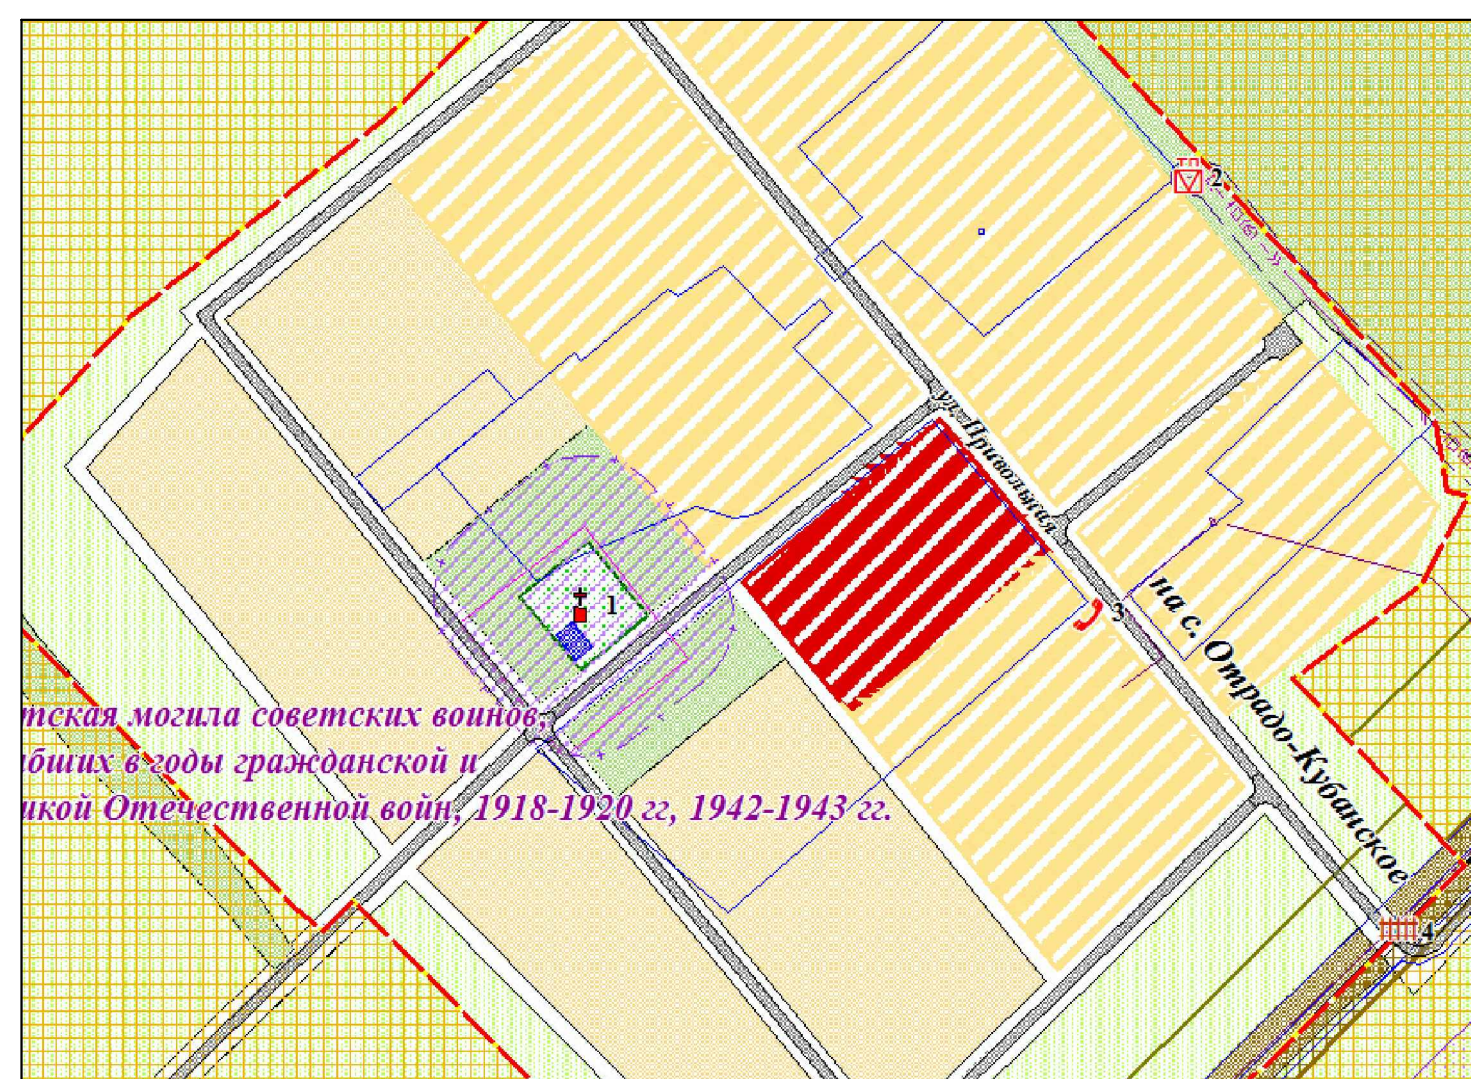

ЭКСПЛИКАЦИЯ ОБЪЕКТНО-ЗНАЧИМЫХ ОБЪЕКТОВ Х. СТАРАВАЙРИНСКИЙ				
№ п/п	Наименование объекта	Единица измерения	Мощность объекта	Статус объекта
1	Кладбище	объект		Сохраниваемый
2	Трансформаторная подстанция	кВА	1х160	Сохраниваемый
3	Таксофон	номер	1	Сохраниваемый
4	Железнодорожный переезд	объект	1	Сохраниваемый

Социально-значимые объекты х. Прогресс

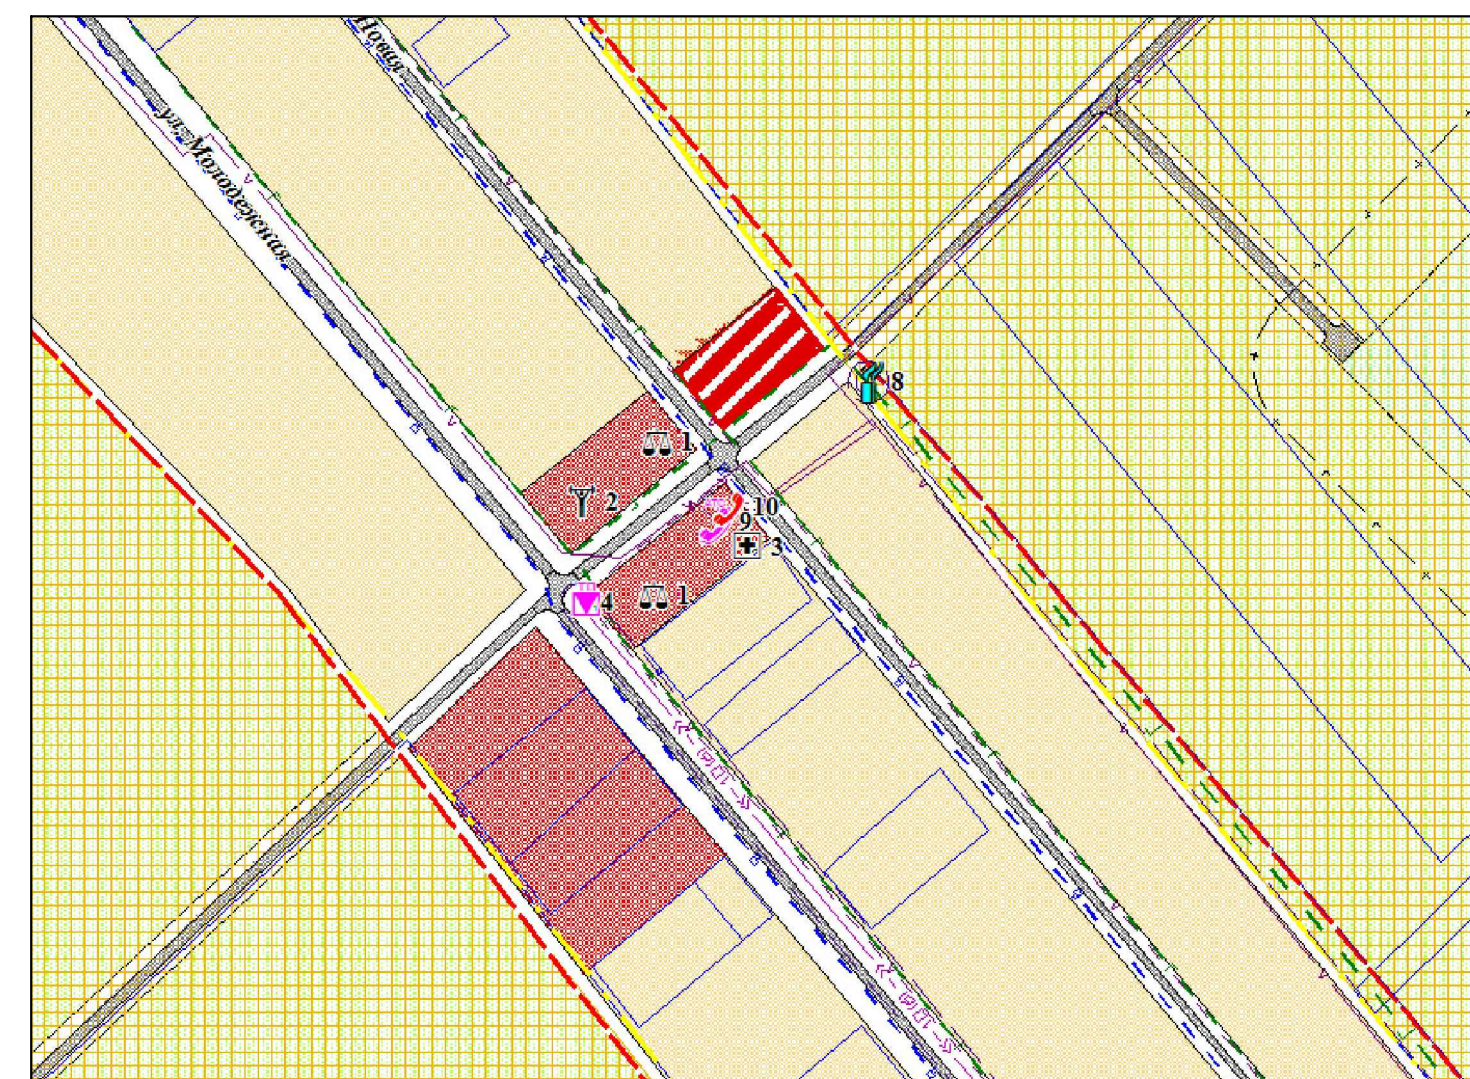

ЭКСПЛИКАЦИЯ СОЦИАЛЬНО-ЗНАЧИМЫХ ОБЪЕКТОВ Х. ПРОГРЕСС				
№ п/п	Наименование объекта	Единица измерения	Мощность объекта	Статус объекта
1	Магазин	м2 торг. площади	-	Проектируемый
2	Спортивная площадка	га	0,1	Проектируемый
3	Фейдлерско-акusherский пункт	объект	1	Сохраняемый
4	Трансформаторная подстанция	кВА	1х160	Реконструируемый
5	Понижающая станция на юге от х. Прогресс 110/6 кВ	МВА	-	Сохраняемый
6	Сквaziна для забора воды	куб.м/сут	45,45	Проектируемый
7	Водопроводные очистные сооружения	куб.м/сут	41	Проектируемый
8	Газорегуляторный пункт	куб.м/ч	50	Проектируемый
9	Автоматическая телефонная станция	номер	54	Проектируемый
10	Таксофон	номер	1	Сохраняемый
11	Земодстал	объект	1	Проектируемый

[illegible]