


ПРОГРАММА КОМПЛЕКСНОГО РАЗВИТИЯ СОЦИАЛЬНОЙ ИНФРАСТРУКТУРЫ ОТРАДО-КУБАНСКОГО СЕЛЬСКОГО ПОСЕЛЕНИЯ ГУЛЬКЕВИЧСКОГО РАЙОНА КРАСНОДАРСКОГО КРАЯ НА 2016-2028 ГОДА

Социально-значимые объекты с. Отрадо-Кубанское

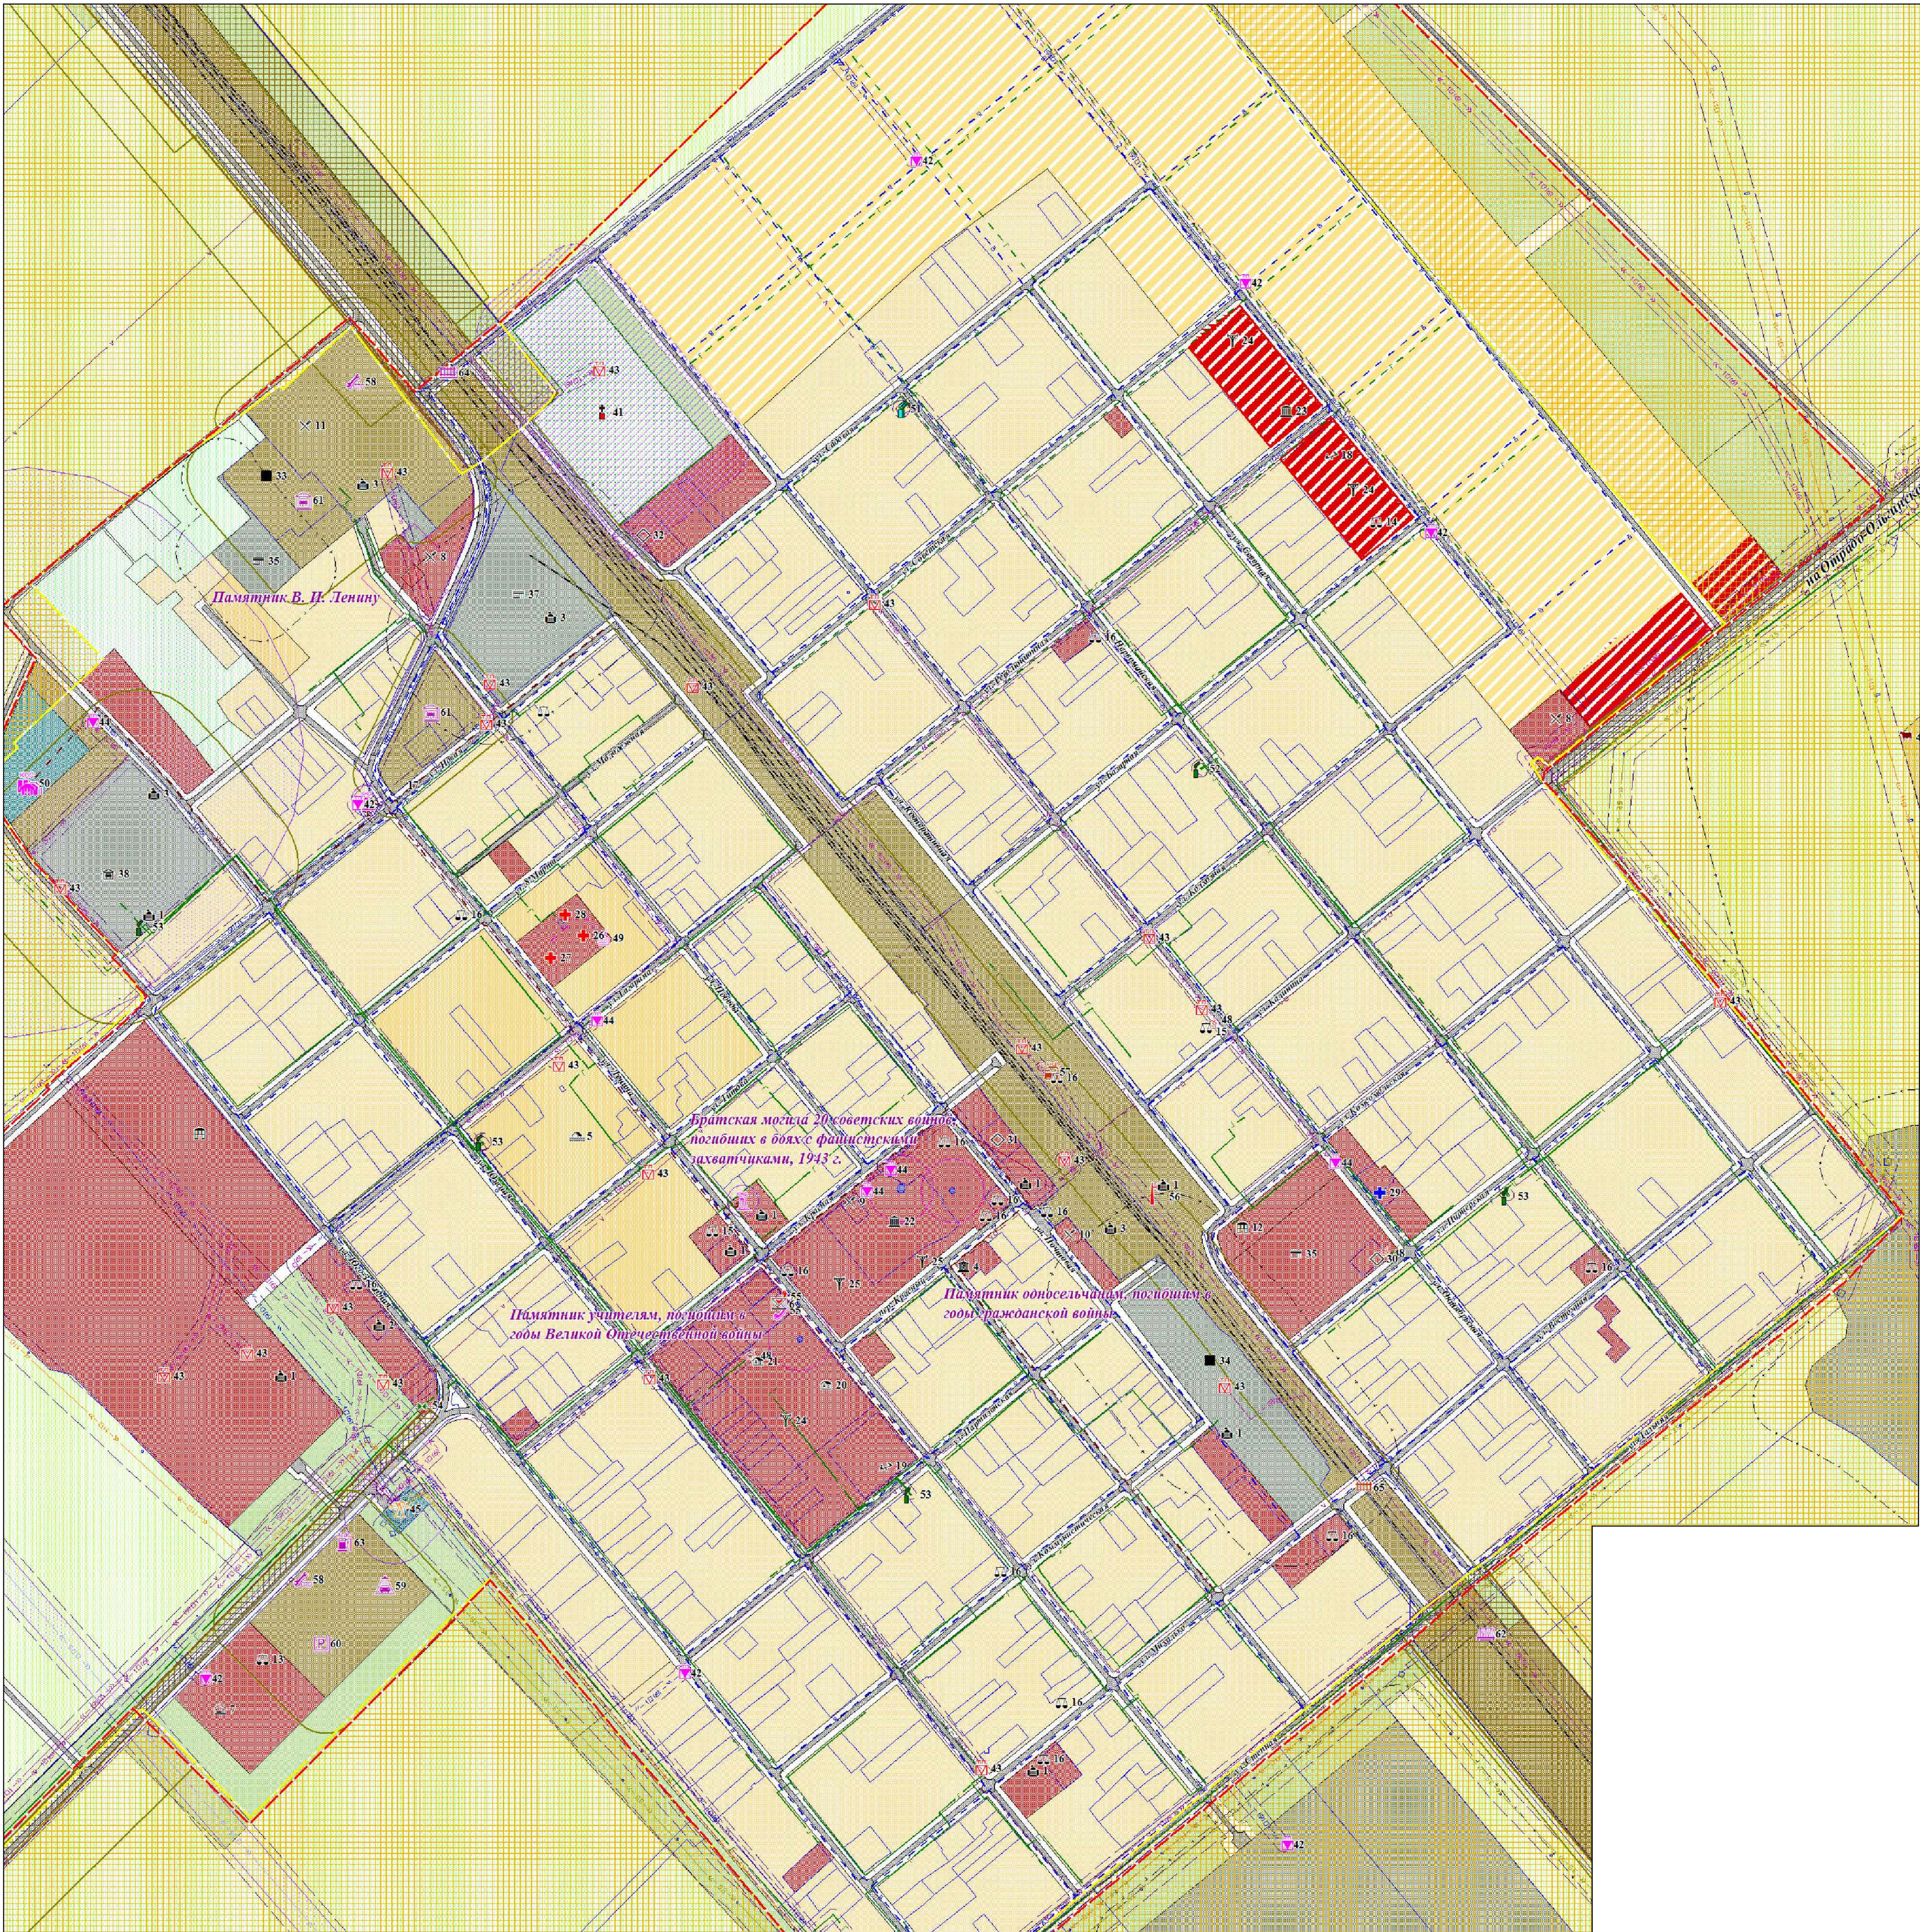

Условные обозначения:

| СОЦИАЛЬНО-ЗНАЧИМЫЕ ОБЪЕКТЫ | |
|----------------------------|-------------------------------|
| | Административные здания |
| | Банки, отделения банков |
| | Бани |
| | Почтовые отделения |
| | Гостиницы |
| | Кафе |
| | Кухонные бытовые обслуживания |
| | Рынки открытые |
| | Детский сад |
| | Школа |
| | Дома культуры |
| | Спортивные площадки |
| | Поликлиника общего типа |
| | Ветеринарные лечебницы |
| | Религиозно-культурные объекты |
| | Пищевая промышленность |
| | Склады |
| | Зернотоки |
| | Фермы |
| | Кладбища |

| ЭКСПЛИКАЦИЯ СОЦИАЛЬНО-ЗНАЧИМЫХ ОБЪЕКТОВ | | | | |
|---|--|-------------------------------|------------------|------------------|
| № п/п | Наименование объекта | Единица измерения | Мощность объекта | Статус объекта |
| 1 | Административное здание | объект | - | Сохраняемый |
| 2 | Газовая служба | объект | 1 | Сохраняемый |
| 3 | Контора | объект | - | Сохраняемый |
| 4 | Банк | операт. место | 3 | Реконструируемый |
| 5 | Баня | мест | 30 | Реконструируемый |
| 6 | Почта, АТС, Отделение сбербанка | объект/номеров/ операт. место | 1/400/- | Сохраняемый |
| 7 | Гостиничный комплекс | мест | 30 | Проектируемый |
| 8 | Кафе | мест | 20, 20 | Проектируемый |
| 9 | Кафе | мест | - | Сохраняемый |
| 10 | Столовая | мест | 160 | Проектируемый |
| 11 | Столовая ООО "Отрада" | мест | - | Сохраняемый |
| 12 | Комбинат бытового обслуживания, в смену кг. вещей в смену | раб. мест/кг. вещей в смену | 25/310/20 | Проектируемый |
| 13 | Рынок | кв.м. торговой площади | 210 | Проектируемый |
| 14 | Магазин | кв.м. торговой площади | 35 | Проектируемый |
| 15 | Магазин | кв.м. торговой площади | - | Реконструируемый |
| 16 | Магазин | кв.м. торговой площади | - | Сохраняемый |
| 17 | Торговый павильон "Продукты" | кв.м. торговой площади | 10 | Проектируемый |
| 18 | Детский сад | мест | 170 | Проектируемый |
| 19 | Детский сад № 38 | мест | 110 | Сохраняемый |
| 20 | Дополнительный корпус школы. Внешкольные учреждения | мест/мест | 150/70 | Проектируемый |
| 21 | Средняя общеобразовательная школа №15 | мест | 350 | Сохраняемый |
| 22 | Дворец культуры "Кубань" | мест | 500 | Сохраняемый |
| 23 | Клуб. Спортивный зал | мест/м2 площади пола | 380/288 | Проектируемый |
| 24 | Спортивная площадка | га | 1; 0,3; 0,5 | Проектируемый |
| 25 | Спортивная площадка | га | 0,8; 0,1 | Сохраняемый |
| 26 | Дополнительный корпус поликлиники. Отделение скорой помощи | кокс/автомобилей | 55/2 | Проектируемый |
| 27 | Поликлиника. Стационар. | посещений в смену/кокс/объект | -/25/- | Сохраняемый |
| 28 | Прочечная. Кухня. Столовая | объект/объект/мес | 1/1/- | Реконструируемый |
| 29 | Ветеринарная лечебница | объект | 1 | Сохраняемый |
| 30 | Дом молитвы | объект | 1 | Сохраняемый |
| 31 | Церковь | объект | 1 | Сохраняемый |
| 32 | Часовня | объект | 1 | Проектируемый |
| 33 | Маслохлеб. Мукомольная | объект | 1 | Сохраняемый |
| 34 | Элеватор | объект | 1 | Сохраняемый |
| 35 | Контора | объект | 1 | Сохраняемый |
| 36 | Логистический центр | объект | 1 | Проектируемый |
| 37 | Склад горюче-смазочных материалов | объект | 1 | Сохраняемый |
| 38 | Ремонтно-механическая мастерская | объект | 1 | Сохраняемый |
| 39 | Зерноток. Полевой стан | объект | 1 | Сохраняемый |
| 40 | Молочно-товарная ферма | голов | - | Проектируемый |
| 41 | Кладбище | объект | 1 | Сохраняемый |
| 42 | Трансформаторная подстанция | кВА | - | Проектируемый |
| 43 | Трансформаторная подстанция | кВА | - | Сохраняемый |
| 44 | Трансформаторная подстанция | кВА | - | Реконструируемый |
| 45 | Поправительная подстанция 110/35/10 кВ | МВА | - | Сохраняемый |
| 46 | Скважина для забора воды | куб.м/сут | - | Проектируемый |
| 47 | Водопроводные очистные сооружения | куб.м/сут | 1570 | Проектируемый |
| 48 | Котельная | Гкал/час | - | Сохраняемый |
| 49 | Котельная | Гкал/ч | 1,5 | Реконструируемый |
| 50 | Канализационные очистные сооружения | куб.м/сут | 1360 | Реконструируемый |
| 51 | Газорегуляторный пункт | куб.м/ч | 200 | Проектируемый |
| 52 | Газорегуляторный пункт | куб.м/ч | - | Сохраняемый |
| 53 | Крановый узел | куб.м/ч | - | Сохраняемый |
| 54 | Автоматическая телефонная станция | номер | 1600 | Реконструируемый |
| 55 | Таксофон | номер | 1 | Сохраняемый |
| 56 | Телевизионный ретранслятор | Вт | - | Сохраняемый |
| 57 | Железнодорожная станция | объект | 1 | Сохраняемый |
| 58 | Станция технического обслуживания | постов | 4 | Проектируемый |
| 59 | Автомобиль | постов | 2 | Проектируемый |
| 60 | Наземная стоянка грузового транспорта | машинно-мест | 10 | Проектируемый |
| 61 | Гаражи индивидуального транспорта | машинно-мест | 280 | Проектируемый |
| 62 | Автодорожный мост | объект | 1 | Проектируемый |
| 63 | Автодорожная станция | колоннок | 2 | Проектируемый |
| 64 | Железнодорожный переезд | объект | 1 | Проектируемый |
| 65 | Железнодорожный переезд | объект | 1 | Сохраняемый |